


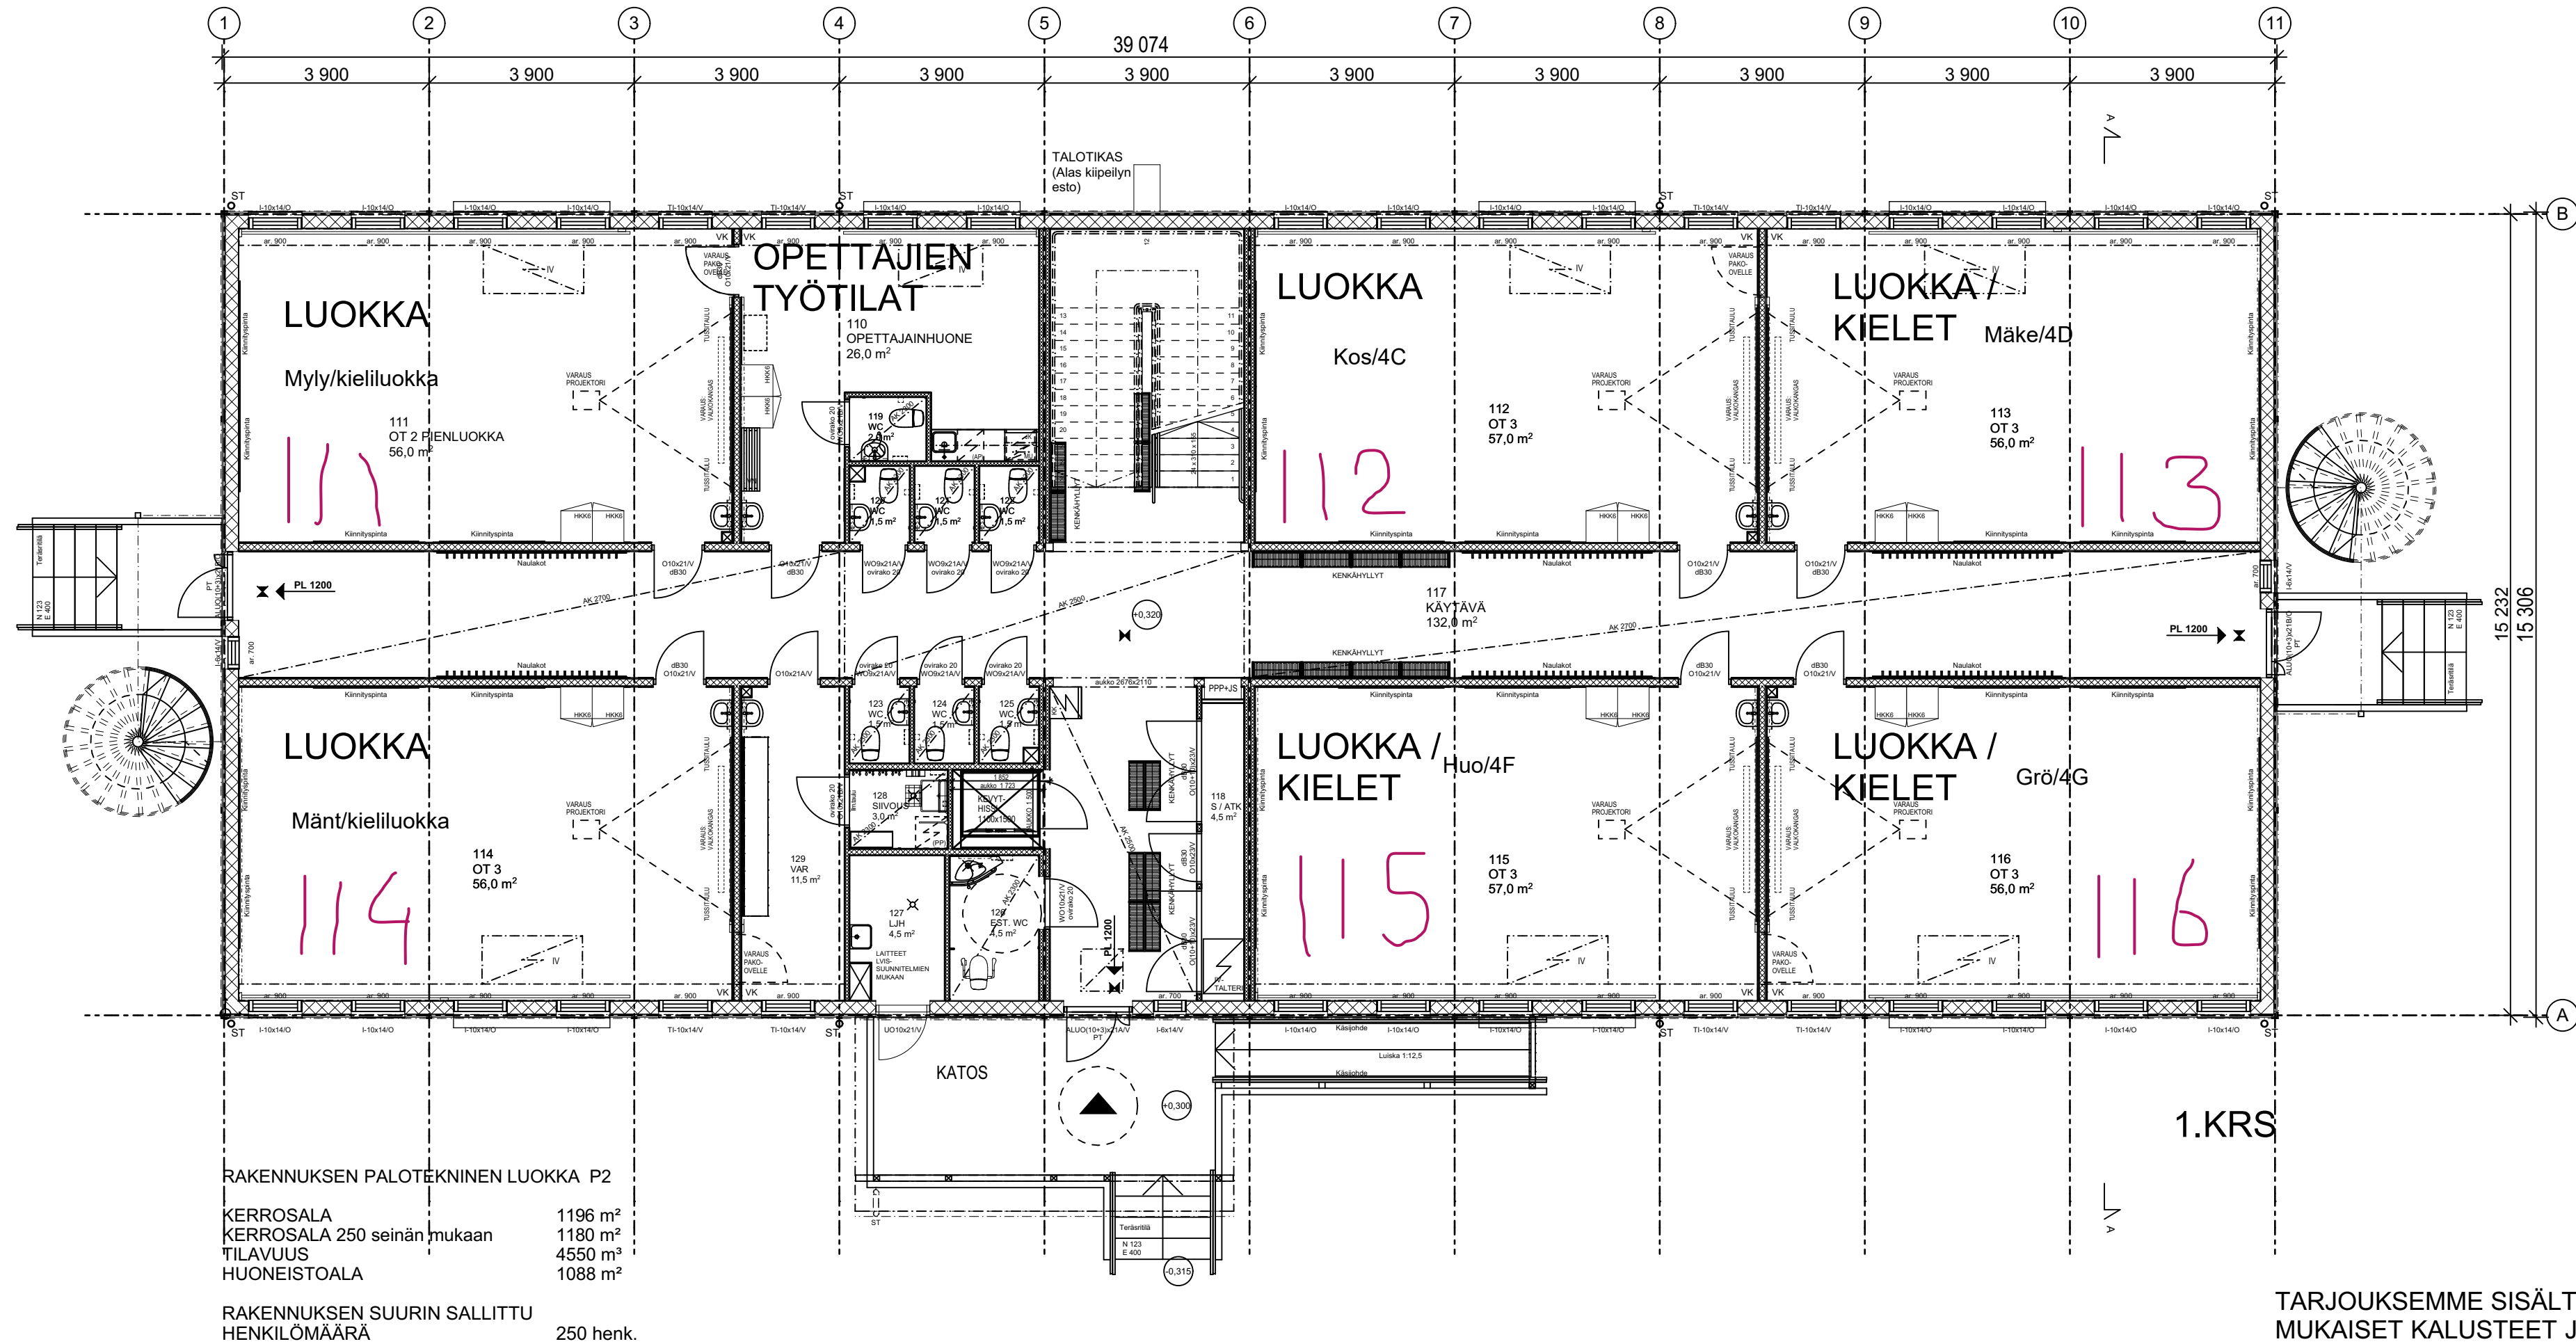

LUONNOS 22.9.2020			
KOORDINAATTIJÄRJESTELMÄ #Koordinaattijärjestelmä			
KORKEUSJÄRJESTELMÄ #Korkeusjärjestelmä			
Kaupunginosa/Kylä #Kaupunginosa/kylä	Kortteli/Tila #Kortteli/tila	Tontti/Rnro #Tontti/Rn:o	Viranomaisten arkistointimerkintöjä varten
Rakennustoimenpide Uudisrakennus	Piiustuslaji Tarjouspiirustus		Juokseva nro
Rakennuskohteen nimi ja osoite KESKIKOULU_VR	Piiustuksen sisältö 1. kerros		Mittakaava 1:100
#Kohteen katusoite #Kohteen postinumero ja -toimipaikka	Tilojen sijoittuminen "Keskikoulu (Airmaster)"-rakennuksessa		
PARMACO Oy Haarlaninkatu 4 F (PL 50) 33231 TAMPERE Puh. 020 734 0011	Suunnittelija / Piirtäjä #Suunnittelija / Piirtäjä Tampere #Tarjous pvm	Tarjousnumero - Piirustusnumero 13559 - 02	ARK
			Muutos

TARJOUKSEMME SISÄLTÄÄ TARJOUSPYYNNÖN MUKAISET KALUSTEET JA VARUSTEET.